


再生蒸気回収装置設置場所

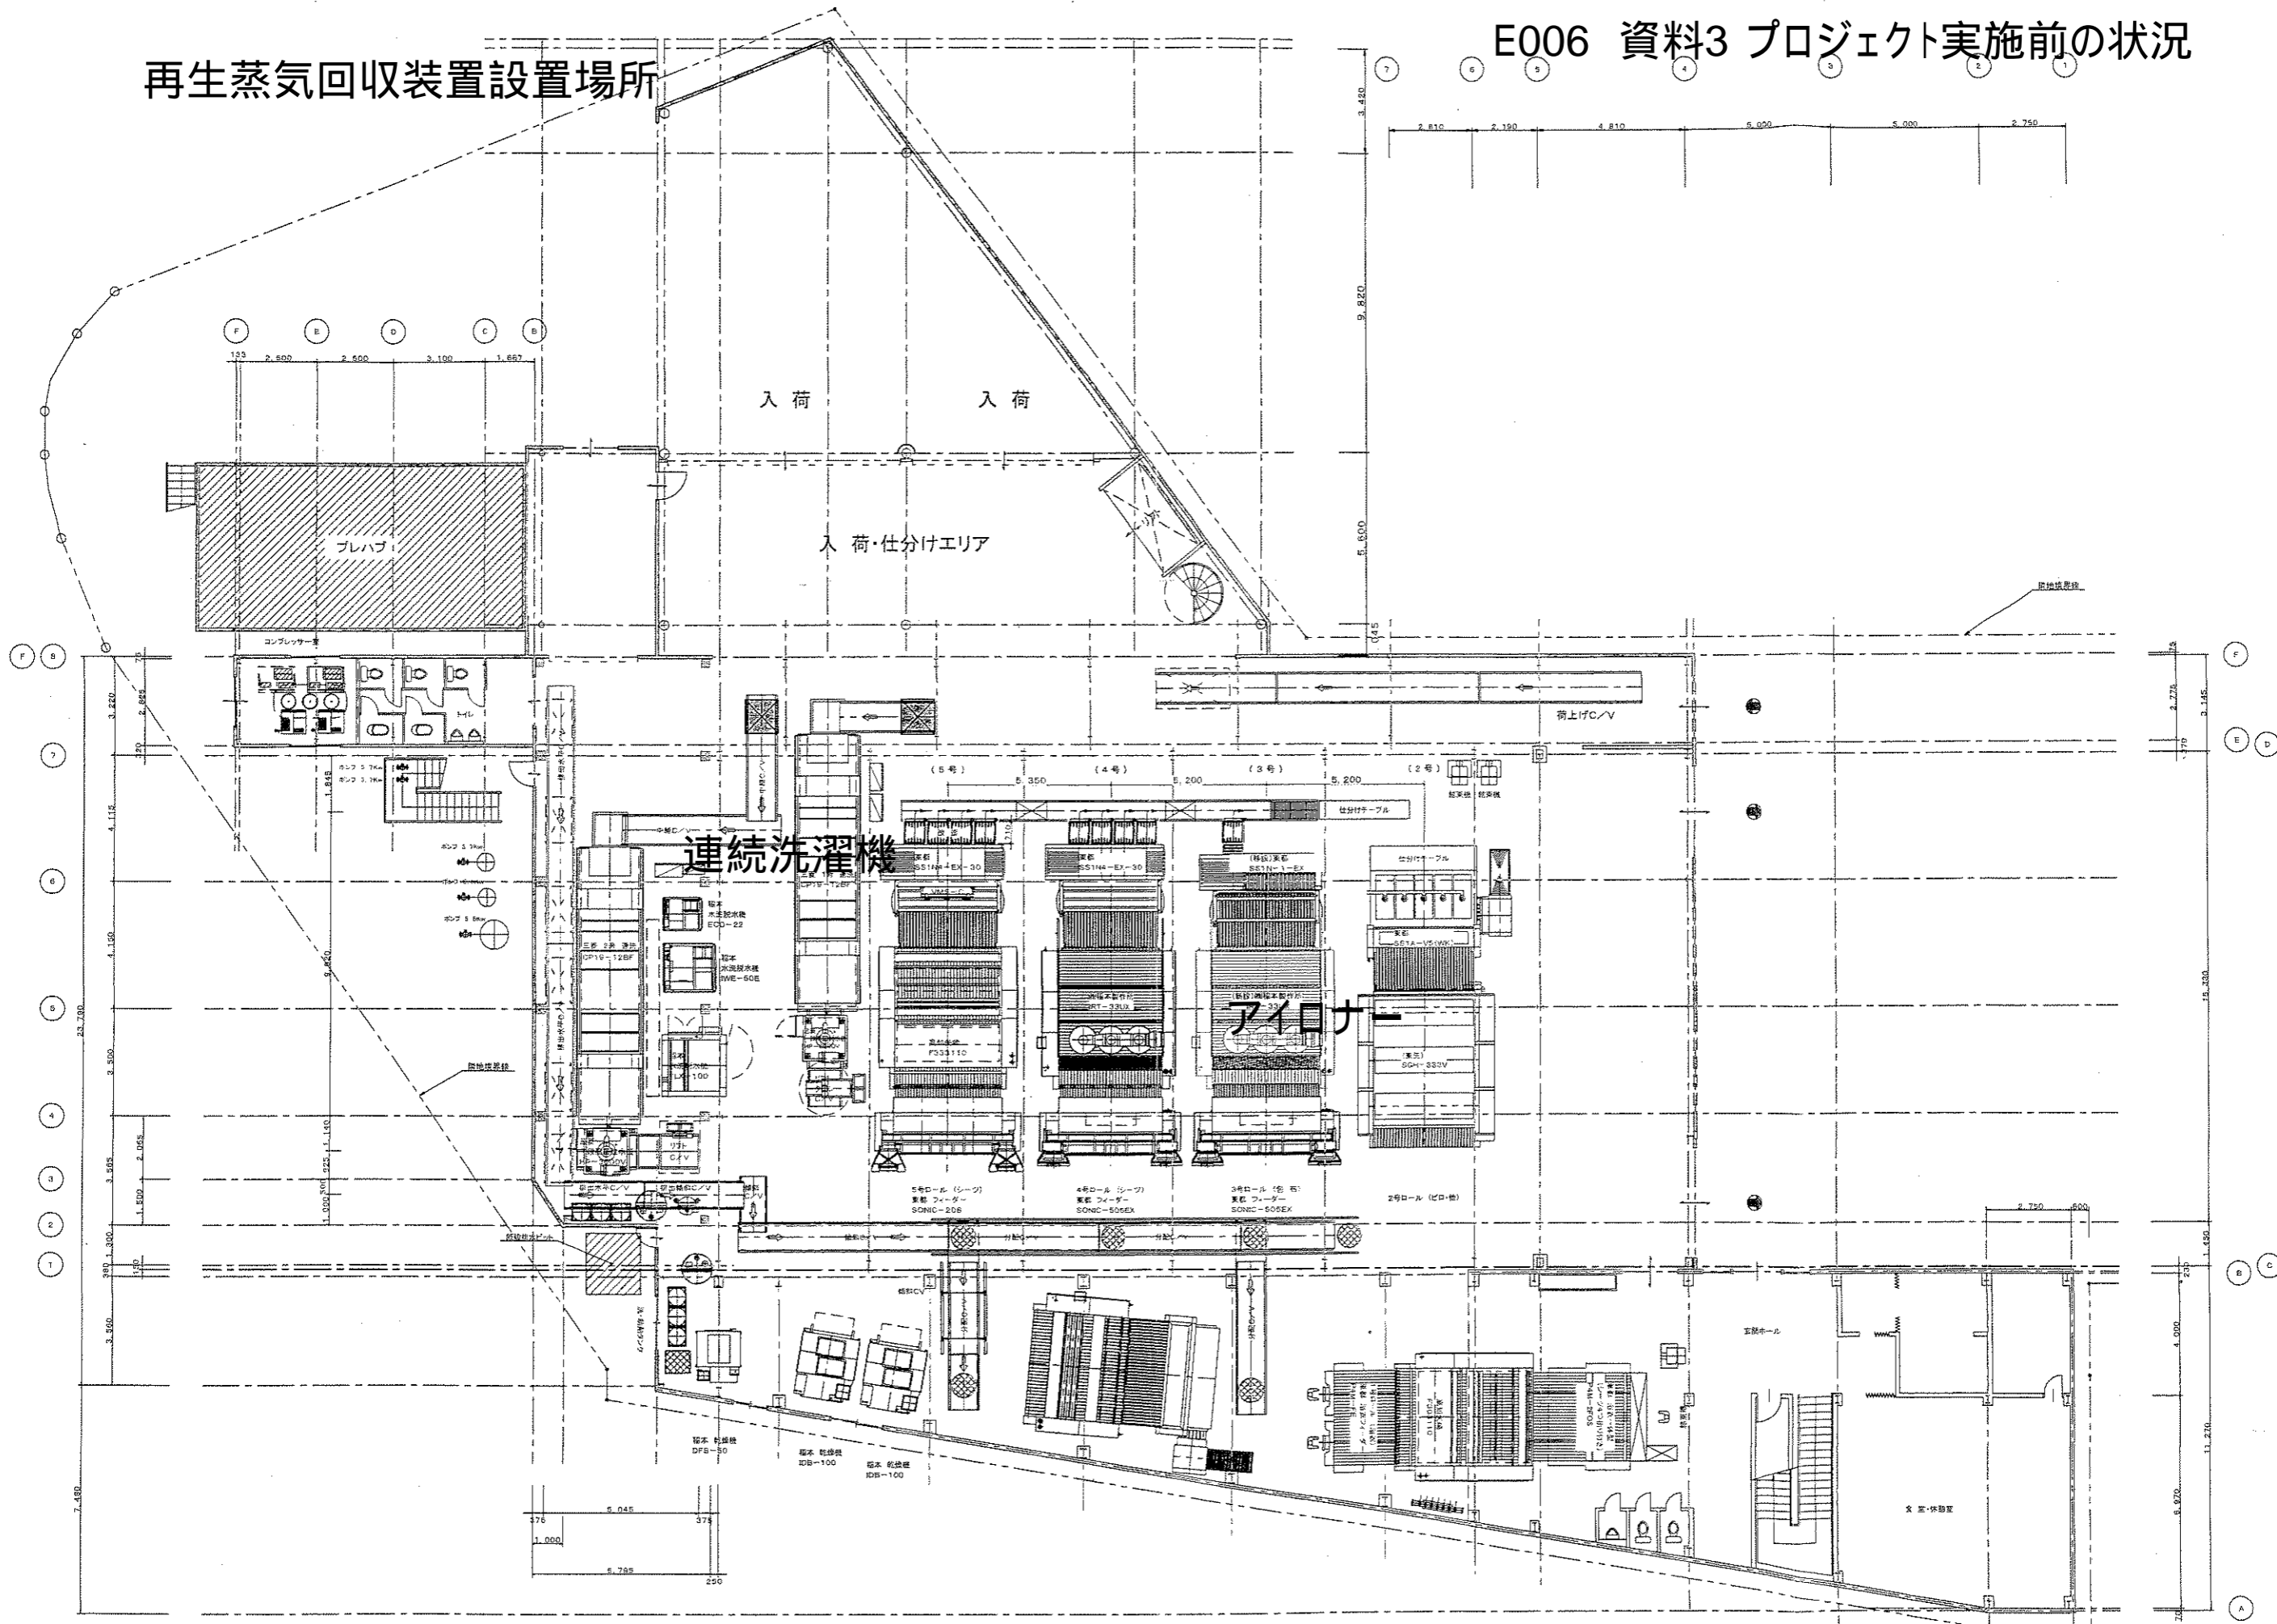

1 F